
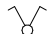









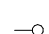

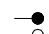
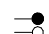



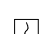



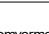
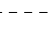
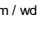
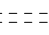
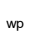

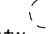
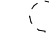
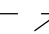
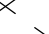
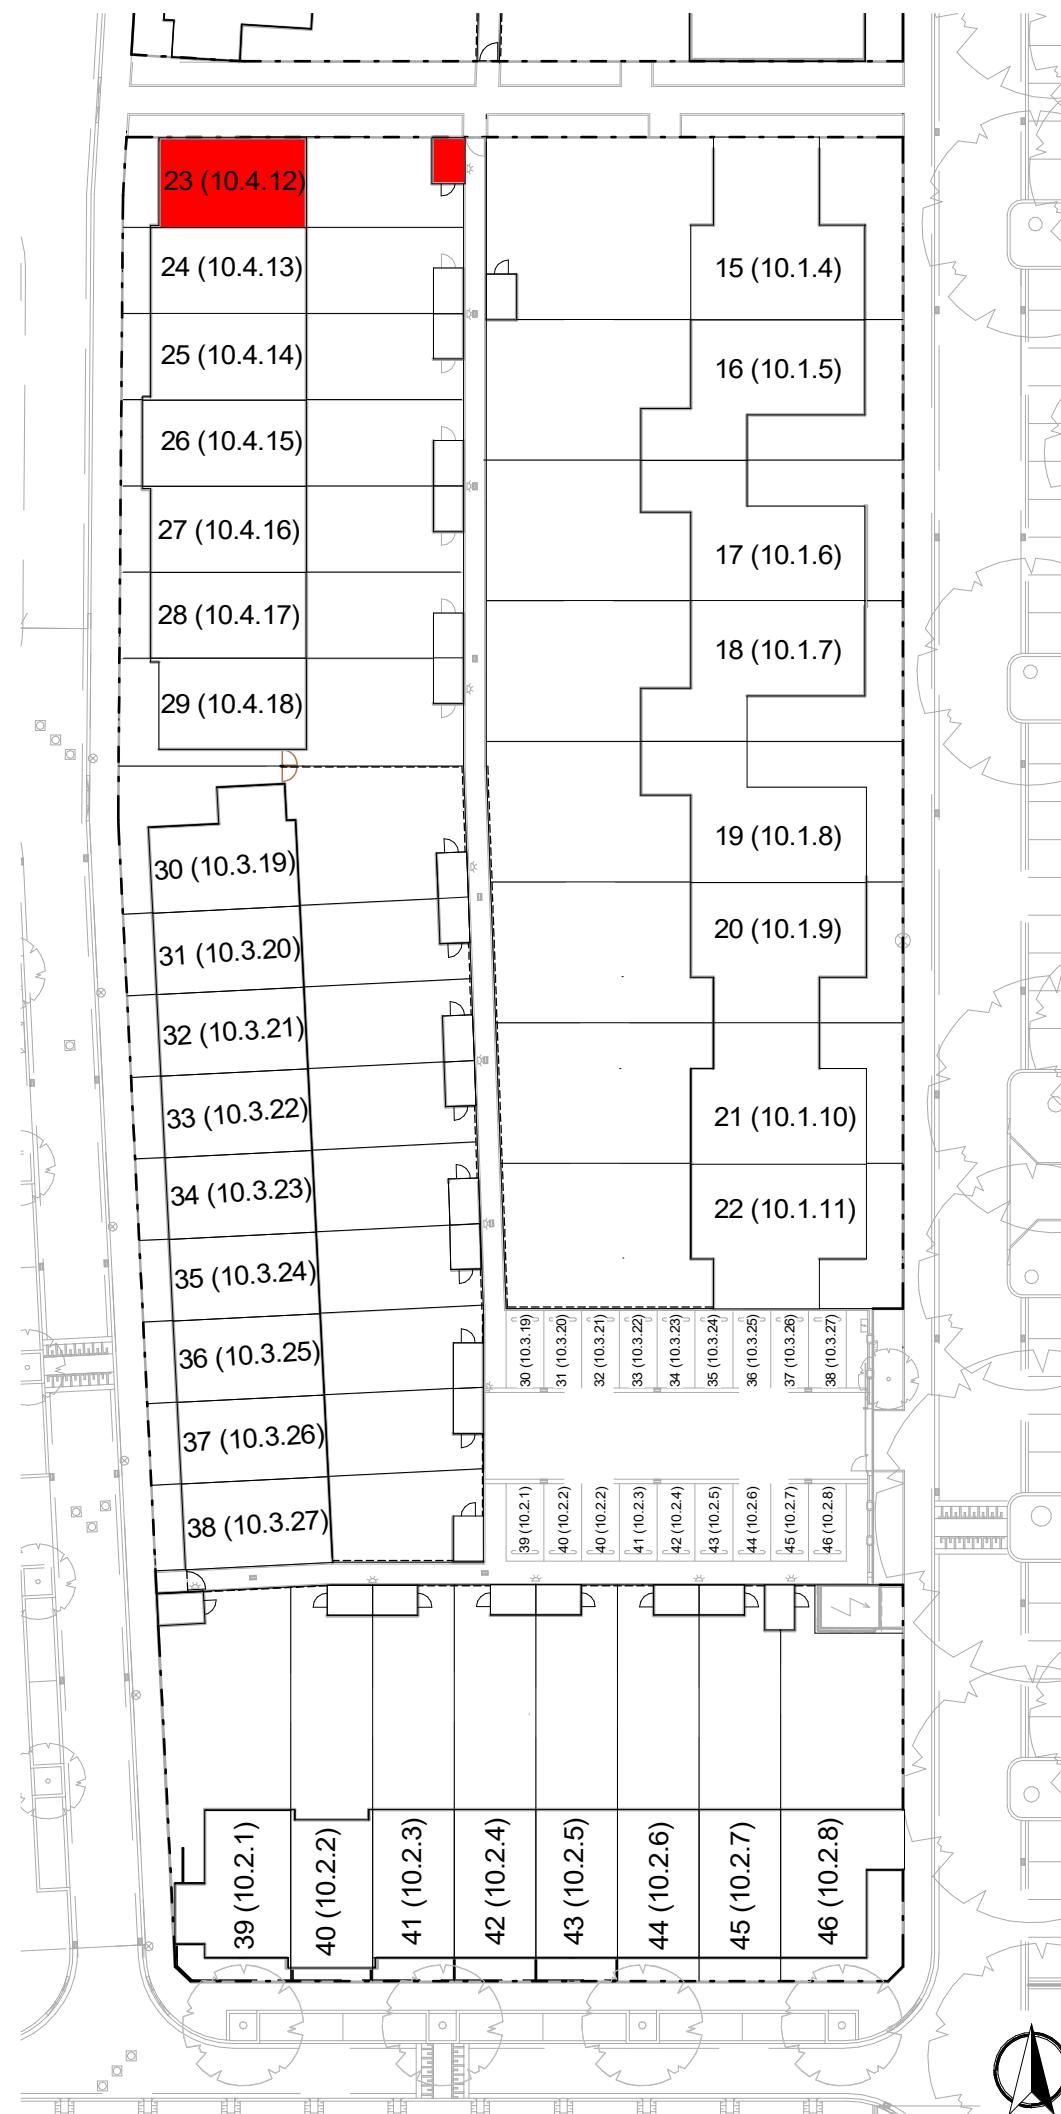


—renvooi—

-  enkelvoudige schakelaar
-  serie schakelaar
-  wissel schakelaar
-  combischakelaar (schakelaar + wandcontactdoos)
-  enkele wandcontactdoos
-  dubbele wandcontactdoos
-  aansluiting t.b.v. kooktoestel en mechanische ventilatie
-  wandlichtpunt
-  plafondlichtpunt
-  wandlichtpunt buiten
-  aansluitpunt bedraad
-  aansluitpunt loos
-  aansluitpunt bedraad t.b.v. thermostaat
-  aansluitpunt bedraad/loos t.b.v. DATA
-  aansluitpunt bedraad/loos t.b.v. CAI
-  aansluitpunt loos t.b.v. close-in boiler
-  beldrukker
-  schel
-  rookmelder
-  positie verdeler vloerverwarming
-  positie verdeler vloerverwarming met omkasting
-  positie elektrische radiator (afmeting indicatief)
-  positie omvormer tbv pv-panelen
-  opstelplaats wasmachine / droger
-  opstelplaats warmtepomp
-  opstelplaats warmteterugwinning unit
-  kruipluik (positie indicatief)
-  toevoer- en afvoerpunt ventilatie (positie indicatief)
-  hemelwater afvoer
-  spouwmuur
-  binnenmuur 70/100
-  wandtegels

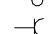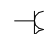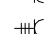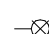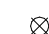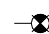

Industrieweg Zuid 24
Postbus 2
+31 (0)33 4224 070

3958 VX Amerongen
3958 ZT Amerongen
www.casteo.nl

project:

Haarlem O10

projectnummer:

C0211

projectarchitect:

De Wilde Studio

onderwerp:

**verkooptekeningen
bouwnummer 23 (10.4.12)**

schaal:

1:50 / 1:500

datum:

17-4-2023

formaat:

A3

getekend:

A. van der Paauw

wijziging:

tekeningnummer:

VK23-0


project fase:

VK




bnr. 23 (10.4.12) bnr. 24 (10.4.13) bnr. 25 (10.4.14) bnr. 26 (10.4.15) bnr. 27 (10.4.16) bnr. 28 (10.4.17) bnr. 29 (10.4.18)

voorgevel

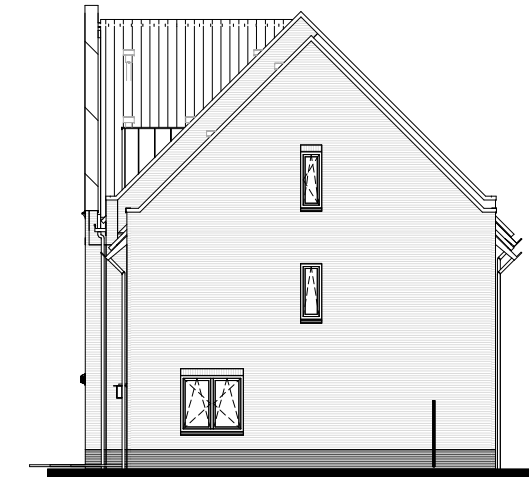

bnr. 29 (10.4.18)

rechtergevel

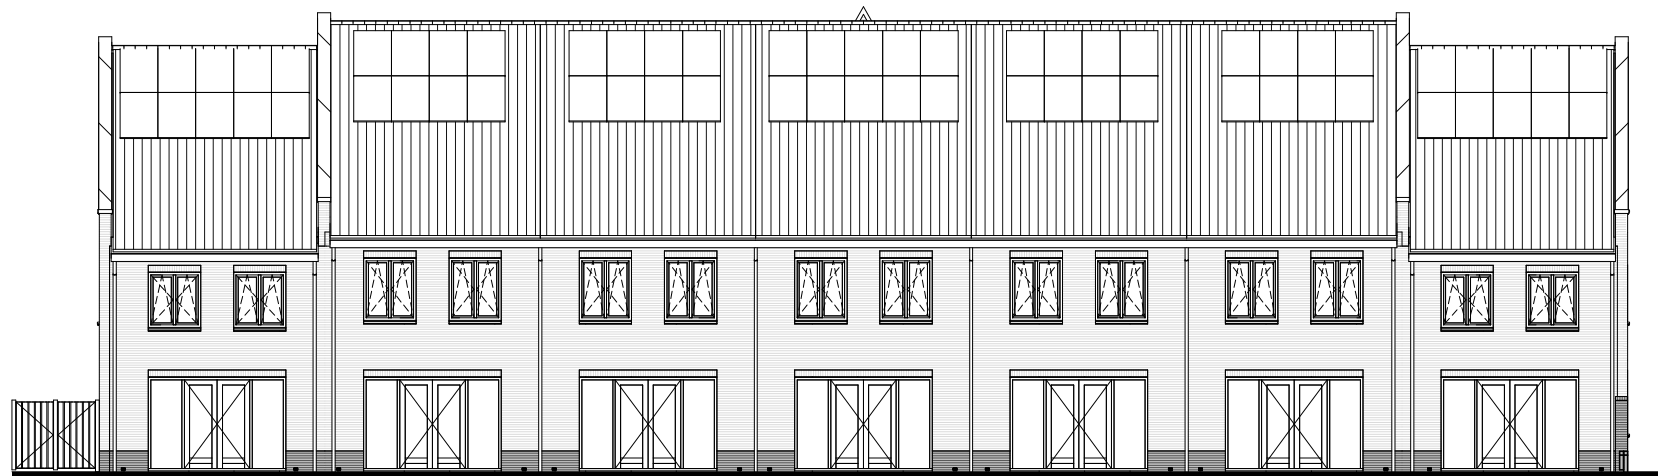

bnr. 29 (10.4.18) bnr. 28 (10.4.17) bnr. 27 (10.4.16) bnr. 26 (10.4.15) bnr. 25 (10.4.14) bnr. 24 (10.4.13) bnr. 23 (10.4.12)

achtergevel



bnr. 23 (10.4.12)

linkergevel



voorgevel



achtergevel

projectnummer:
C0211
 datum:
17-4-2023



schaal:
1 : 50
 laatste wijziging:

tekeningnummer:
VK23-2a



linkergevel


projectnummer: C0211
datum: 17-4-2023
schaal: 1 : 50
laatste wijziging:
tekeningnummer: VK23-2b

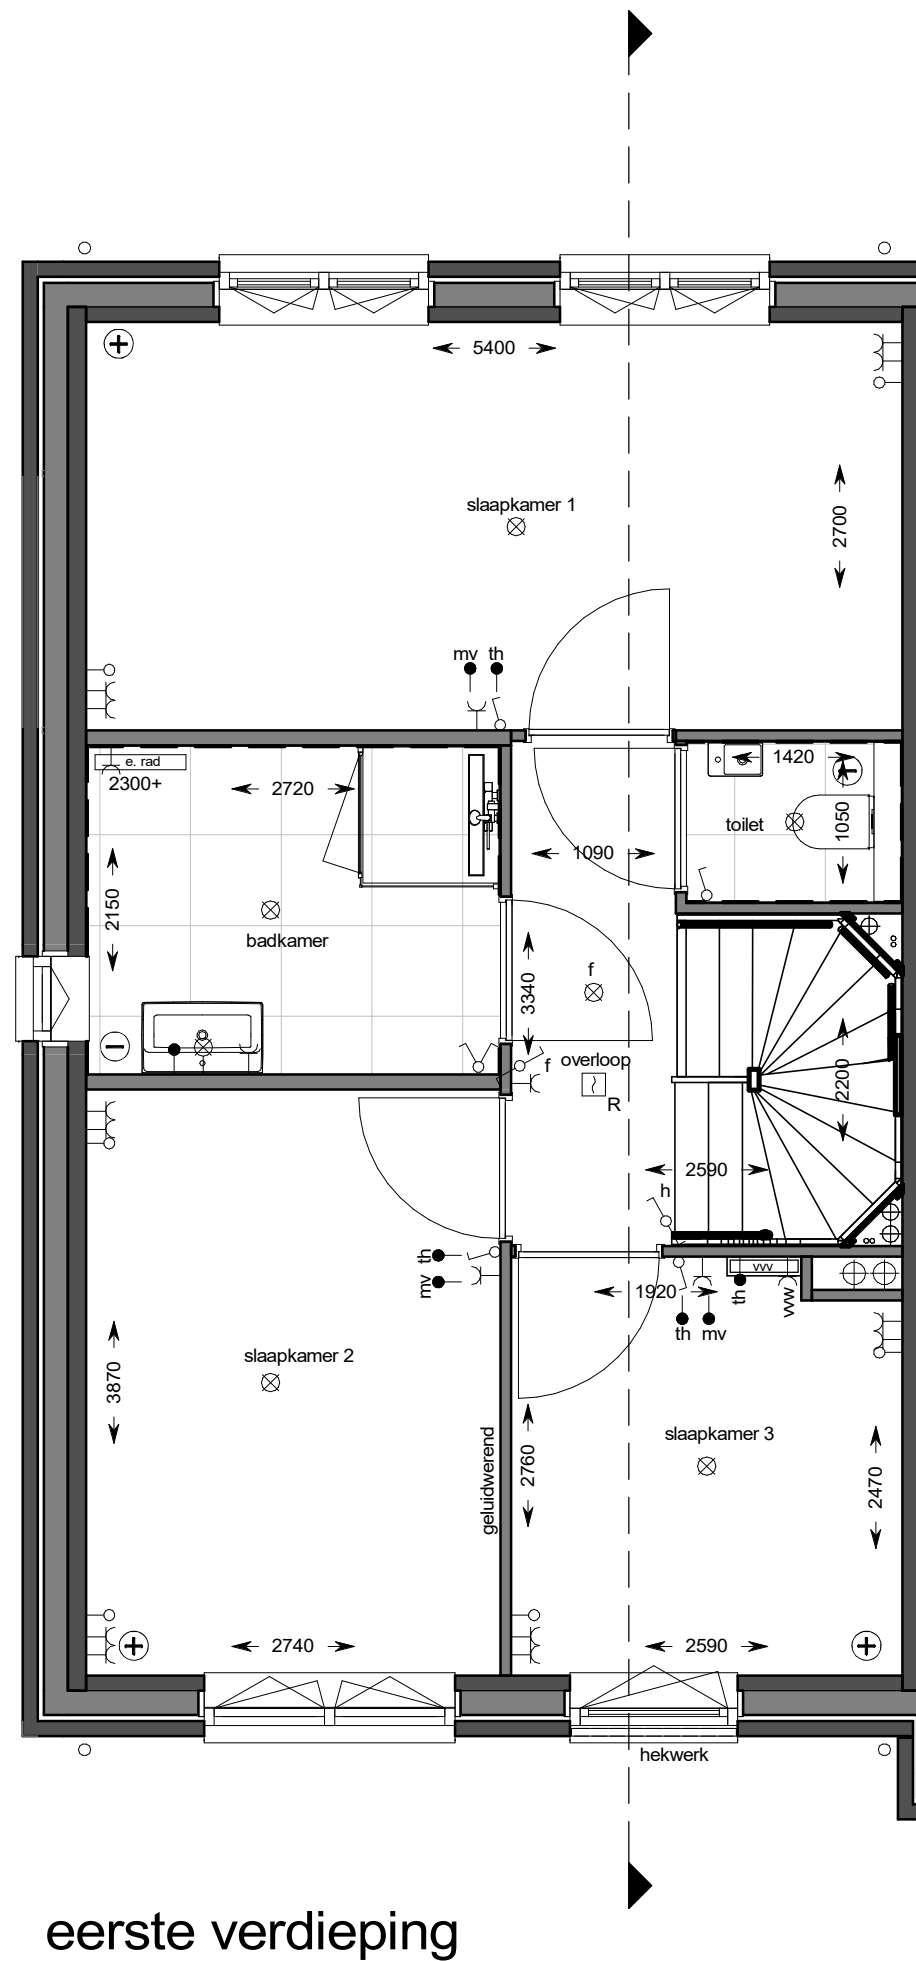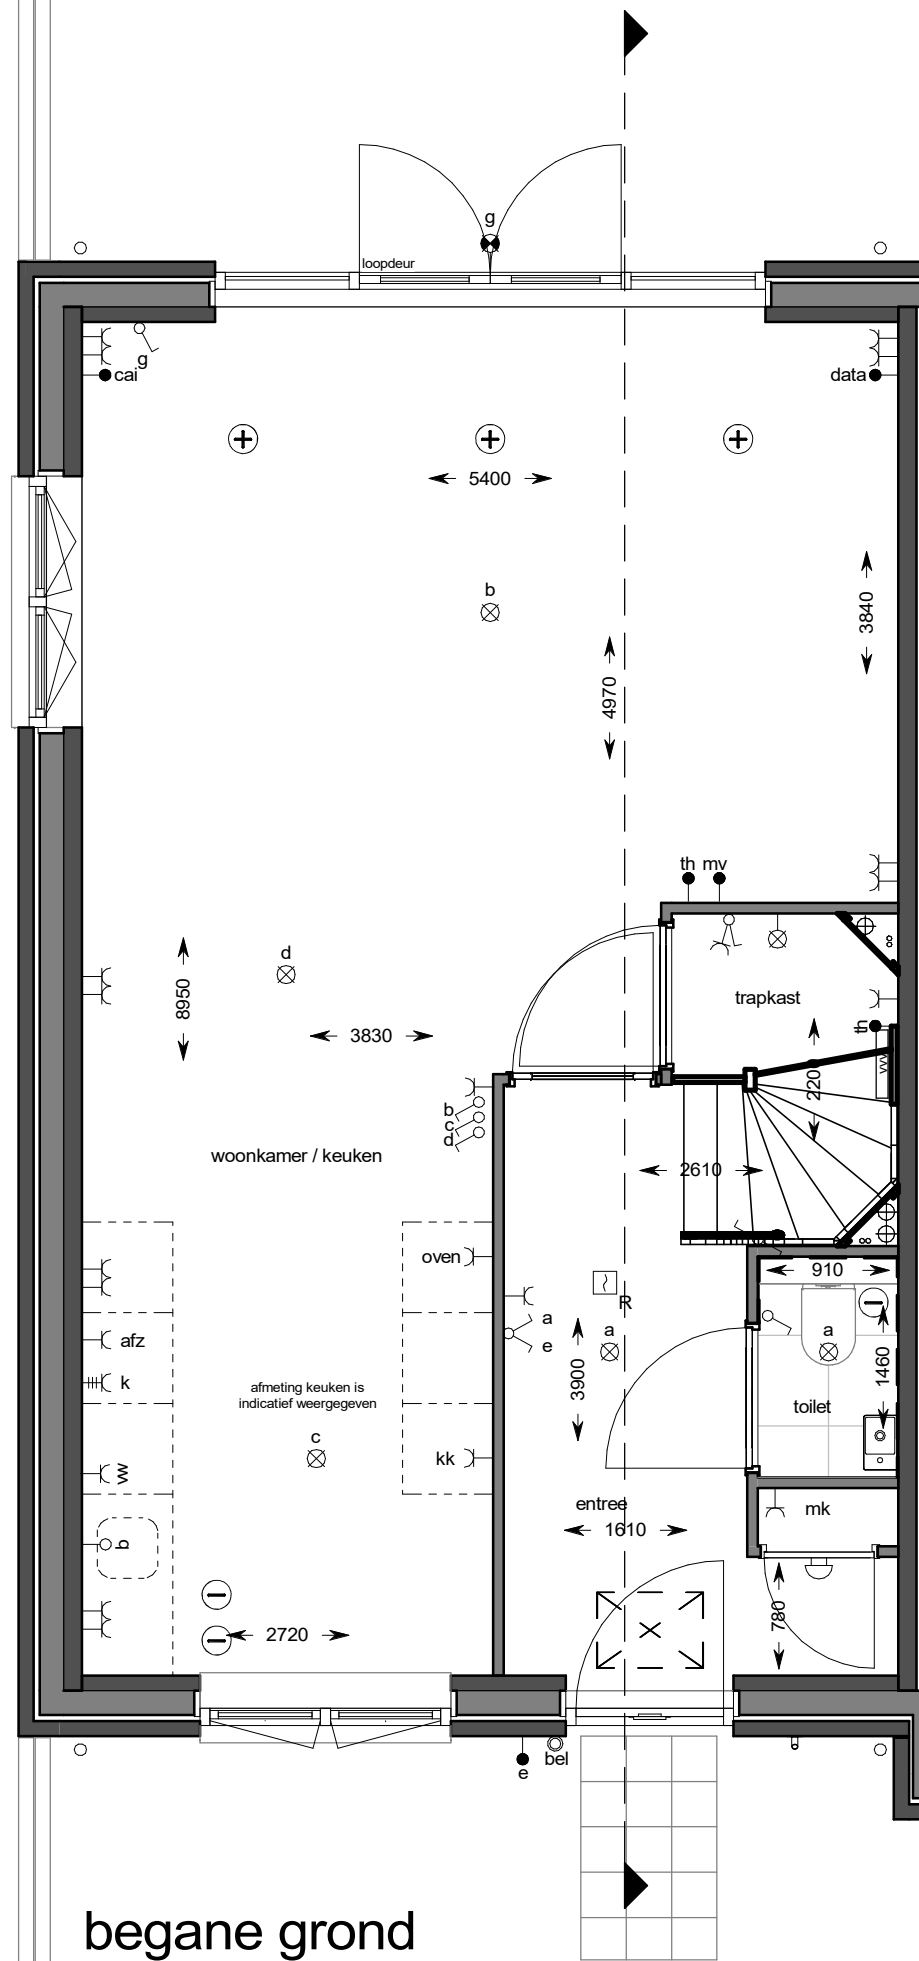


projectnummer:
C0211
 datum:
17-4-2023

schaal:
1 : 50
 laatste wijziging:

tekeningnummer:
VK23-3

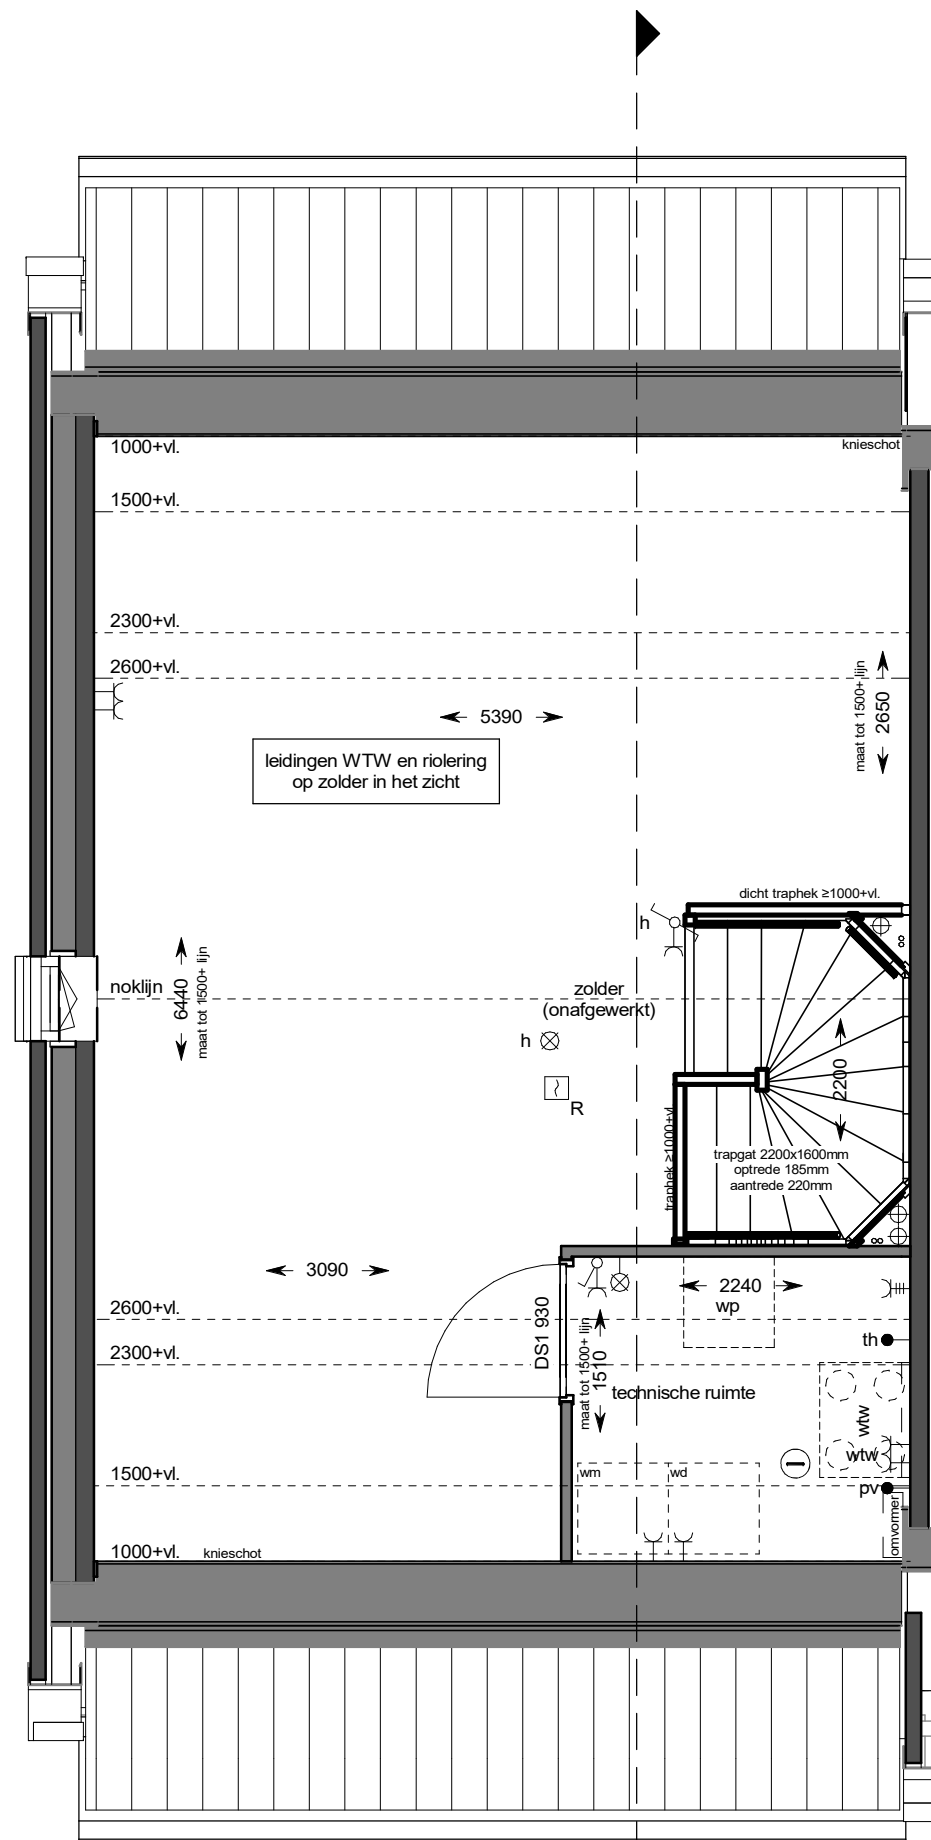

tweede verdieping

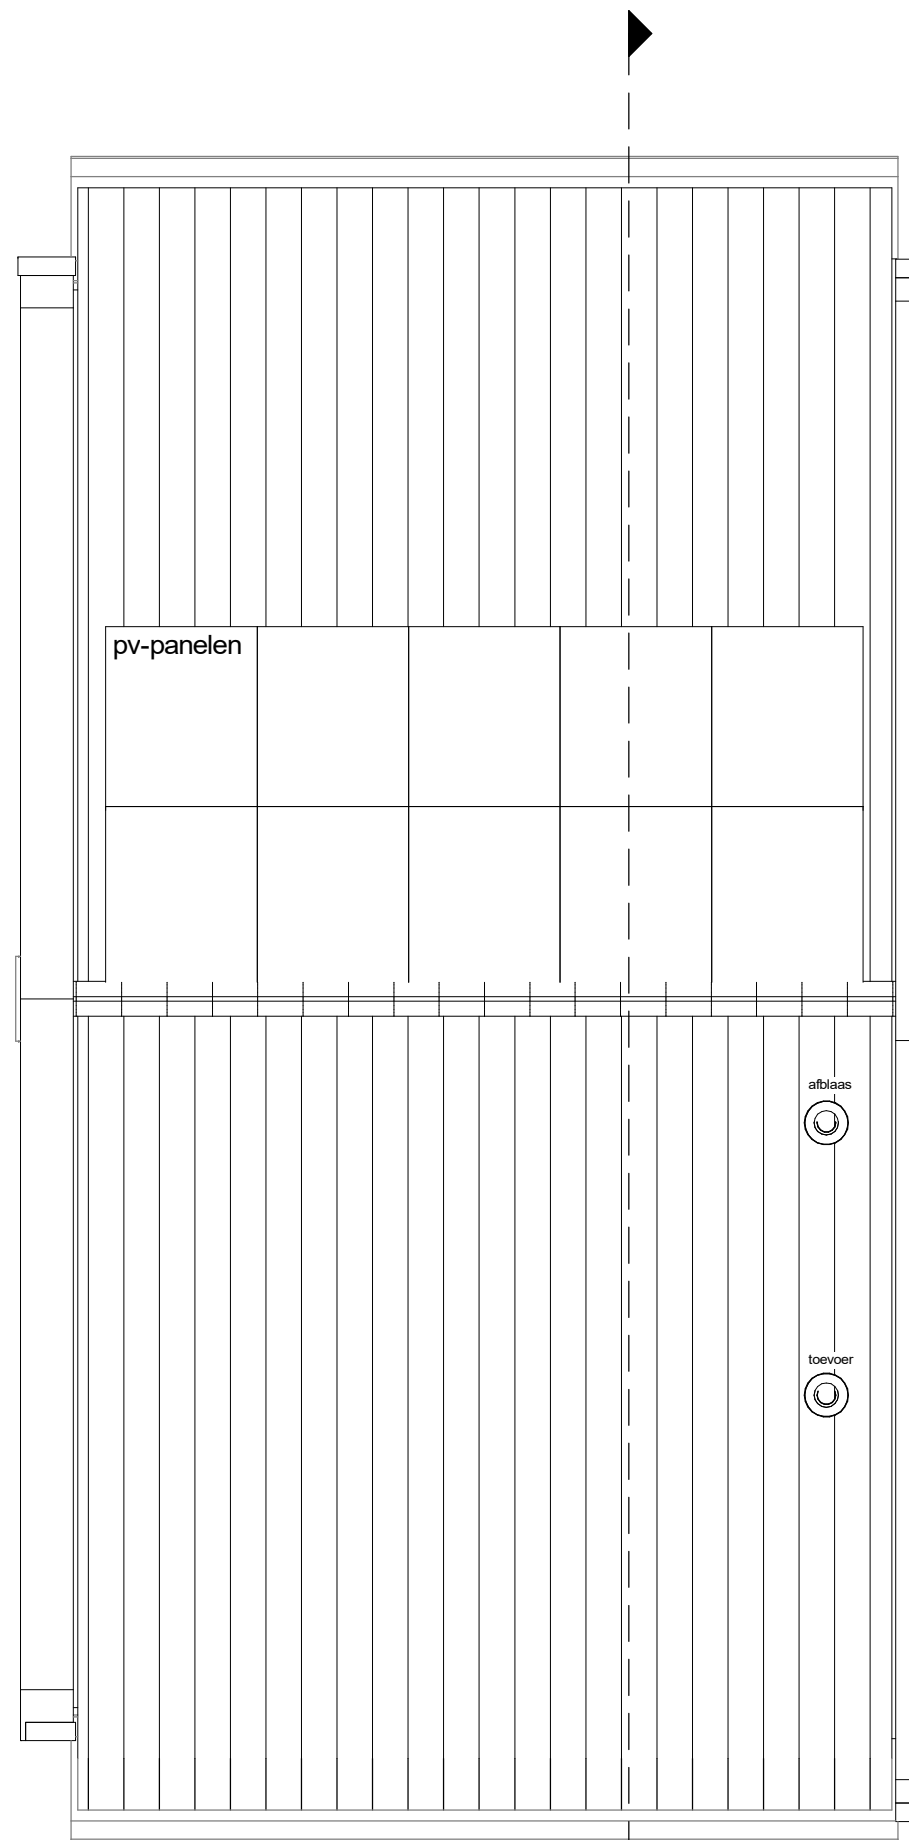


dakaanzicht

projectnummer:
C0211
 datum:
17-4-2023

schaal:
1 : 50
 laatste wijziging:


tekeningnummer:
VK23-4

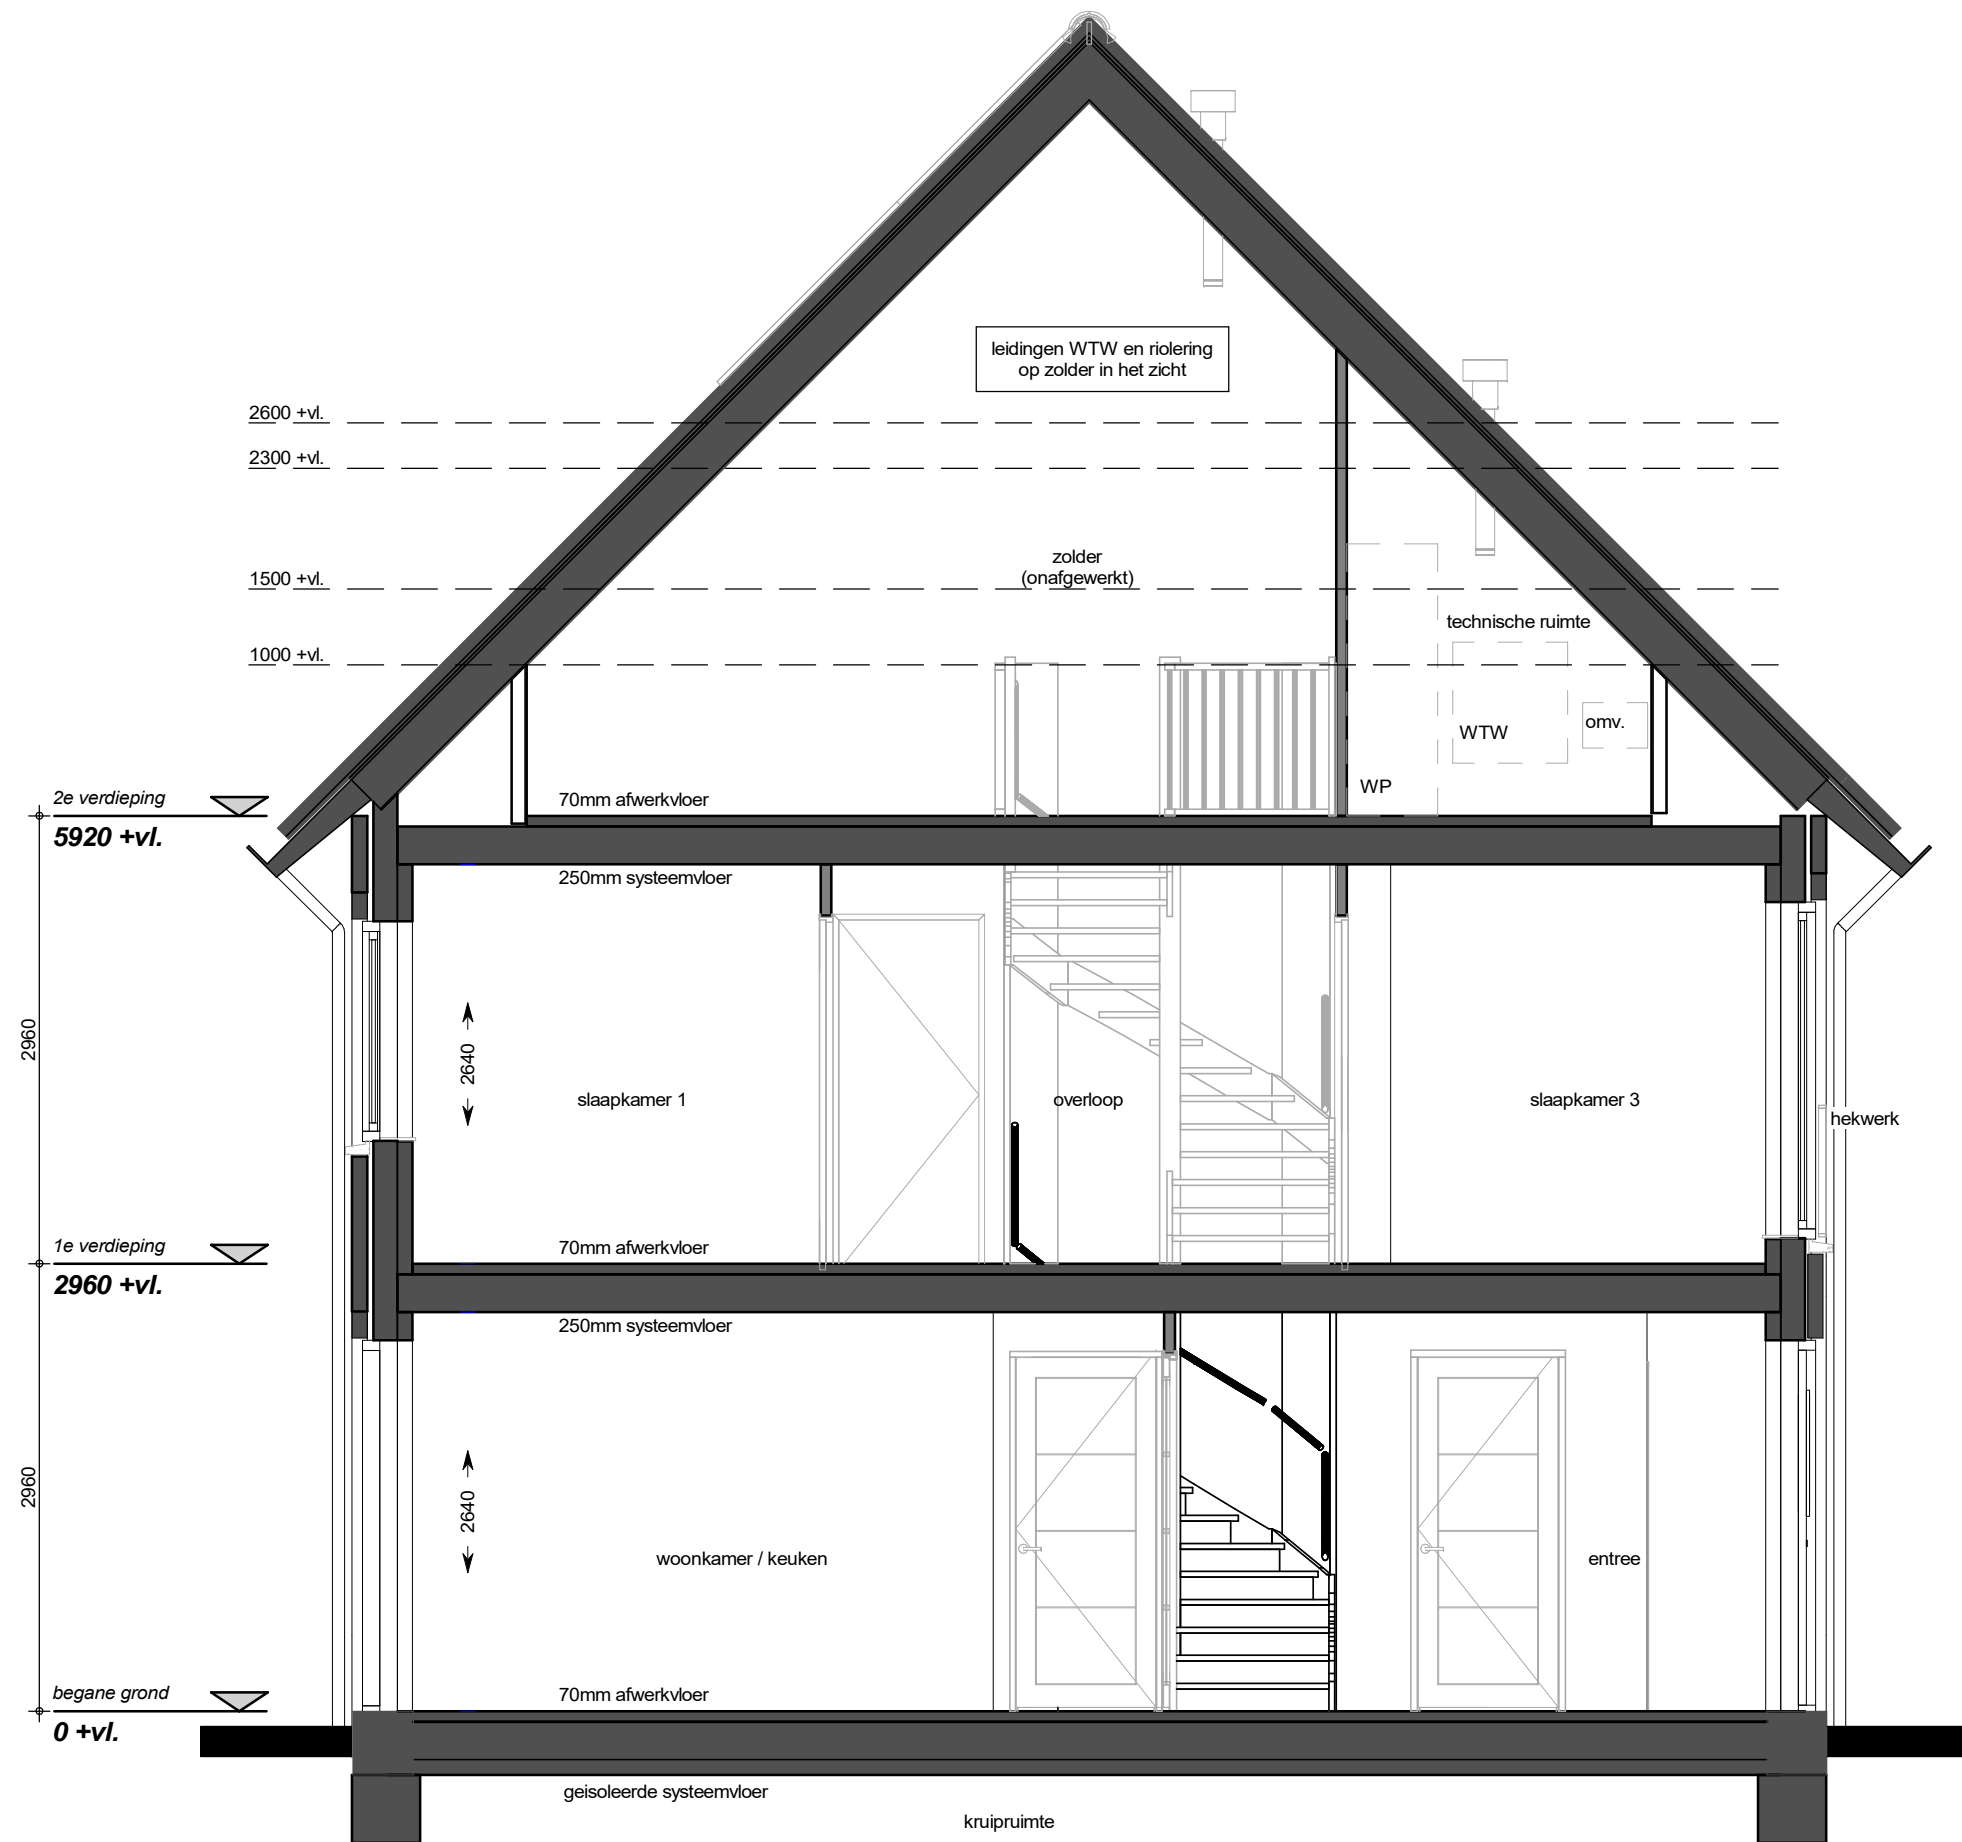


projectnummer:
C0211
 datum:
17-4-2023

schaal:
1 : 50
 laatste wijziging:


tekeningnummer:
VK23-5

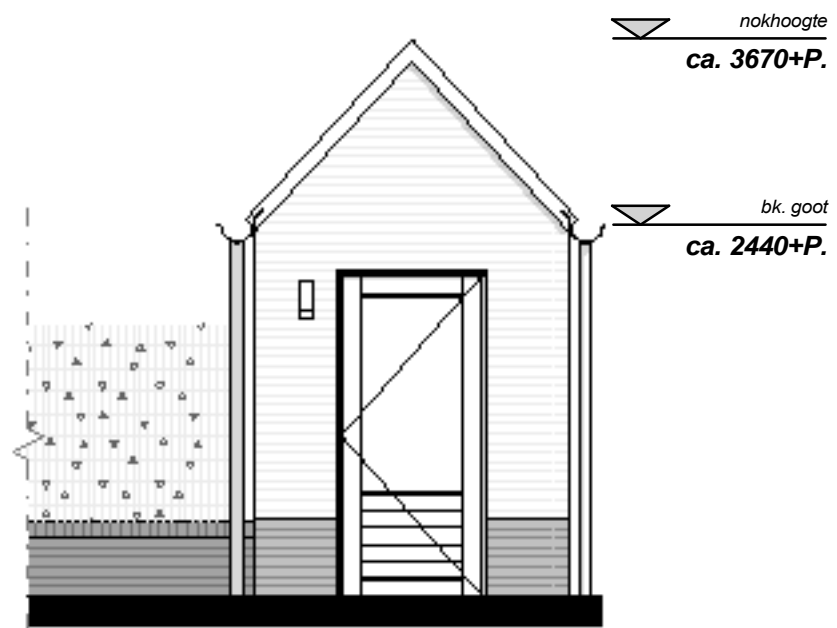


voorgevel

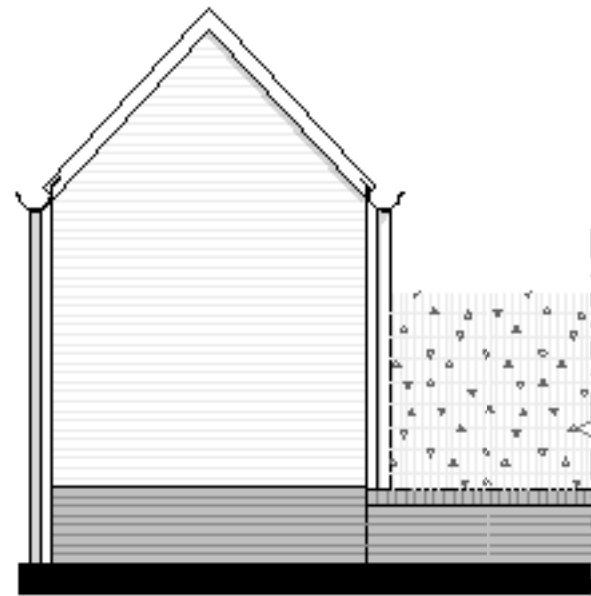

achtergevel

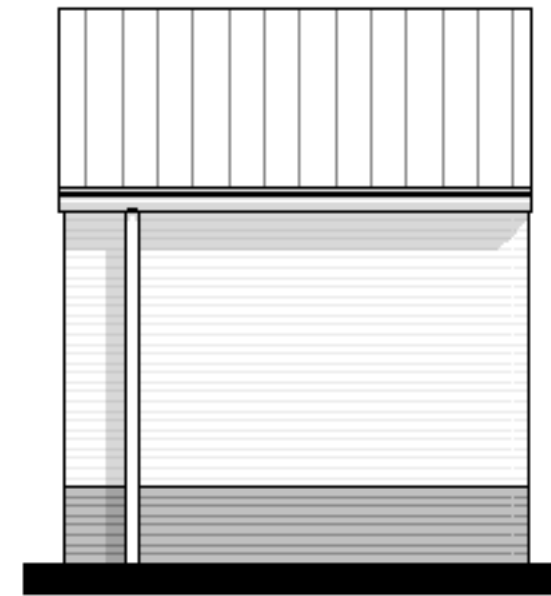

zijgevel

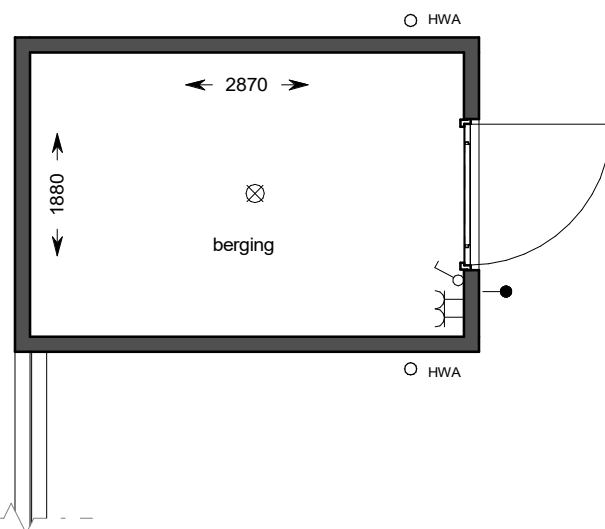

begane grond

projectnummer:
C0211
datum:
17-4-2023

schaal:
1 : 50
laatste wijziging:

tekeningnummer:
VK23-6